



D2

Detale połączeń - przekrój dachu i ściany


Szczelne na przenikanie powietrza połączenia w okapie dachu z zastosowaniem taśm SIGA Sicrall i SIGA Wigluv

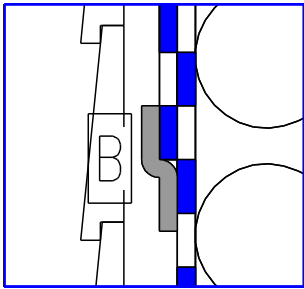

zakłady membrany paroprzepuszczalnej uszczelnione taśmą SIGA Wigluv

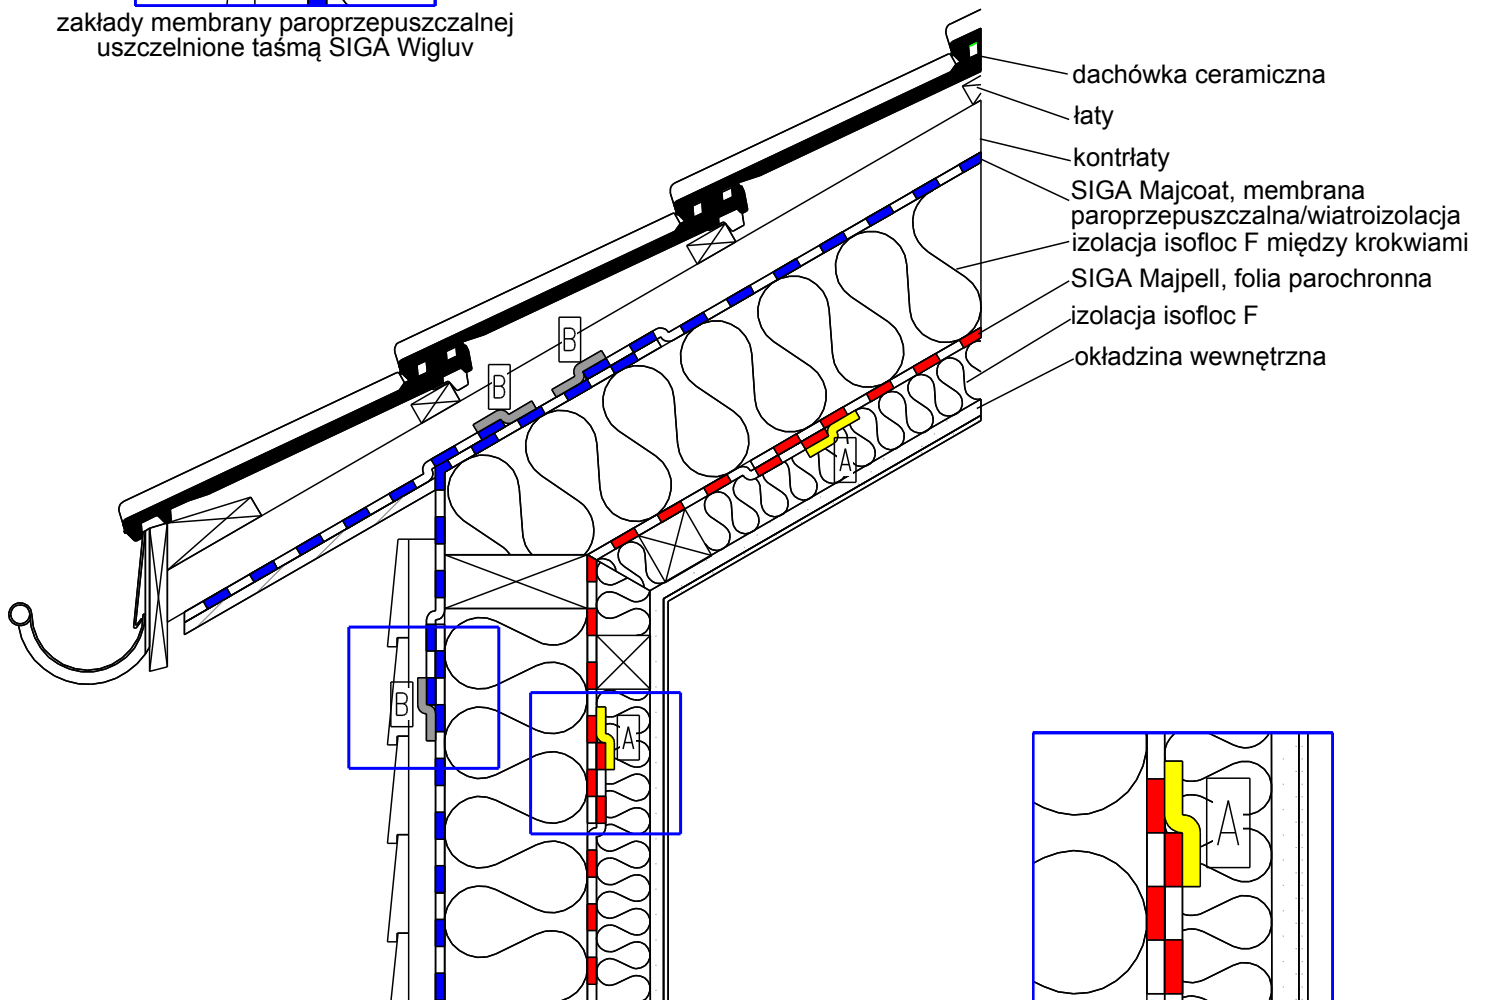

- dachówka ceramiczna
- łaty
- kontrłaty
- SIGA Majcoat, membrana paroprzepuszczalna/wiatroizolacja
- izolacja isofloc F między krokwiemi
- SIGA Majpell, folia parochronna
- izolacja isofloc F
- okładzina wewnętrzna

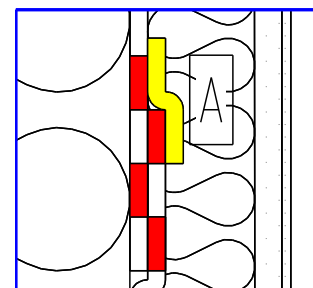

zakłady folii parochronnej uszczelnione taśmą SIGA Sicrall