


# D4


## Detale połączeń - przekrój ściany i fundamentu

### Szczelne na przenikanie powietrza połączenie płyty fundamentowej ze ścianą z zastosowaniem SIGA Primur

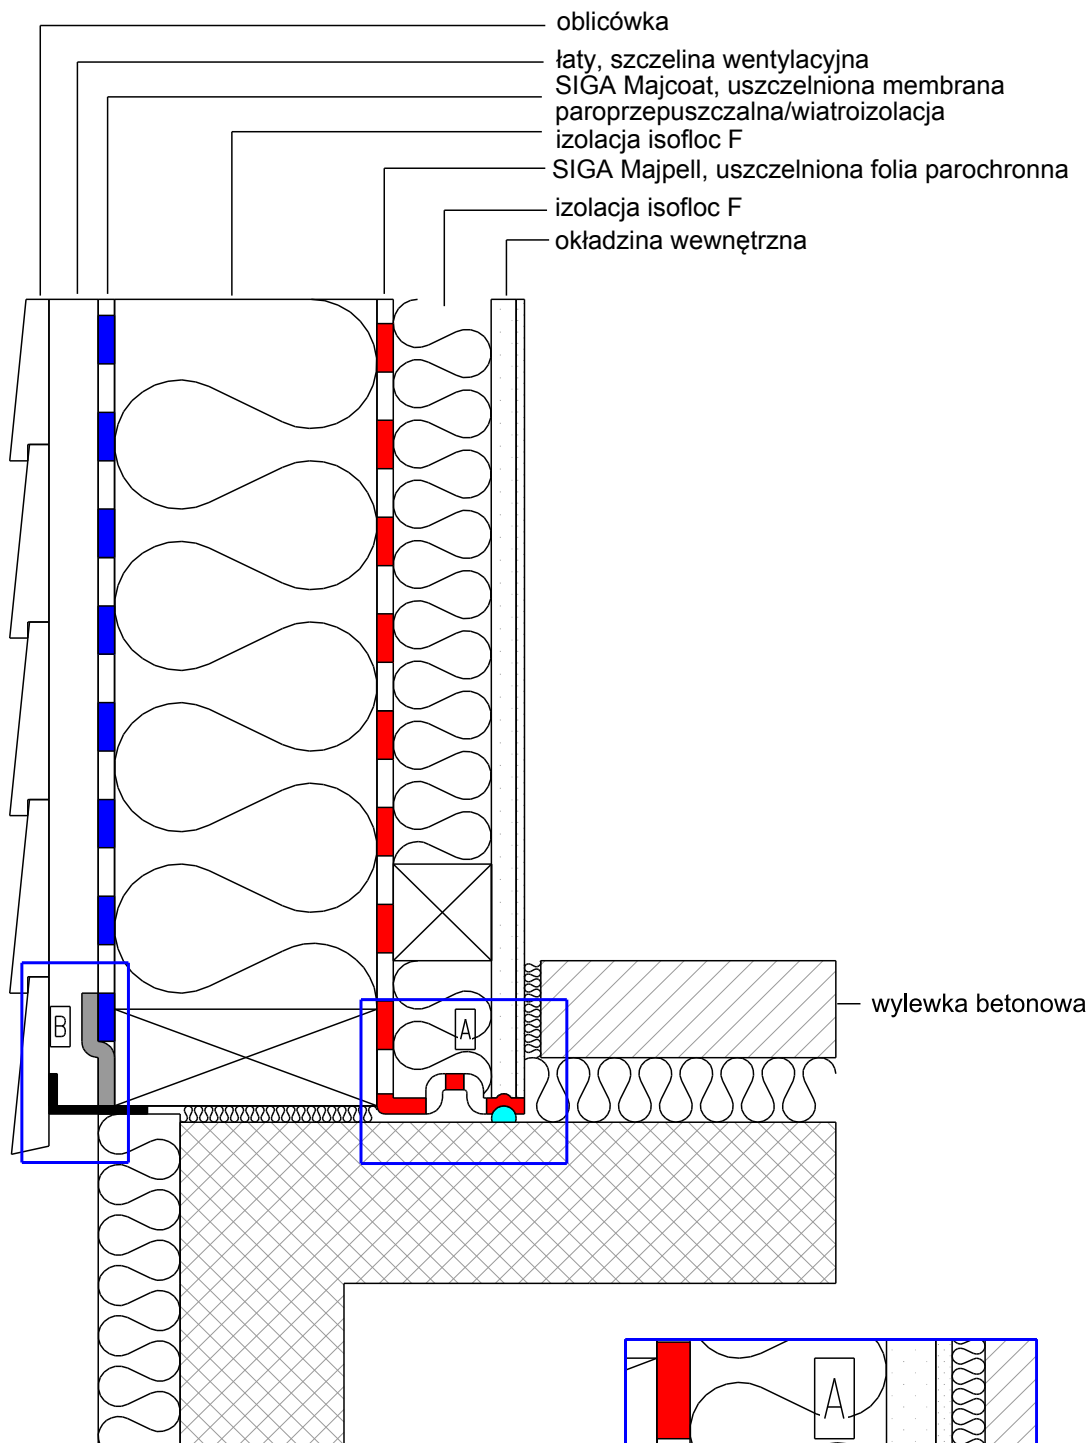


- oblicówka
- łaty, szczelina wentylacyjna
- SIGA Majcoat, uszczelniona membrana paroprzepuszczalna/wiatroizolacja
- izolacja isofloc F
- SIGA Majpell, uszczelniona folia parochronna
- izolacja isofloc F
- okładzina wewnętrzna

wylewka betonowa

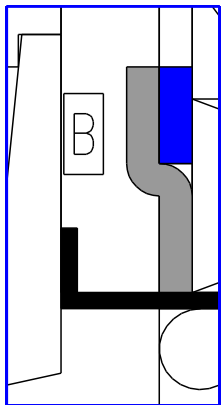

uszczelnienie zakładu przy pomocy taśmy SIGA Wigluv

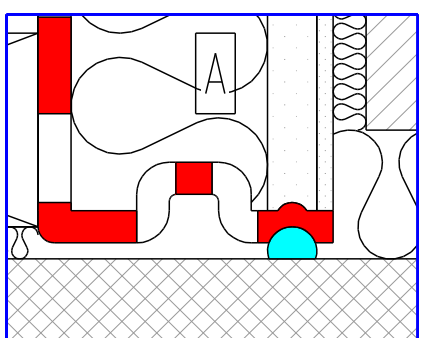

szczelne połączenie płyty betonowej z folią parochronną przy pomocy taśmy żelowej