


D3

Detale połączeń - przekrój ściany

Szczelne na przenikanie powietrza połączenie okna ze ścianą z zastosowaniem taśm SIGA Corvum i SIGA Wigluv

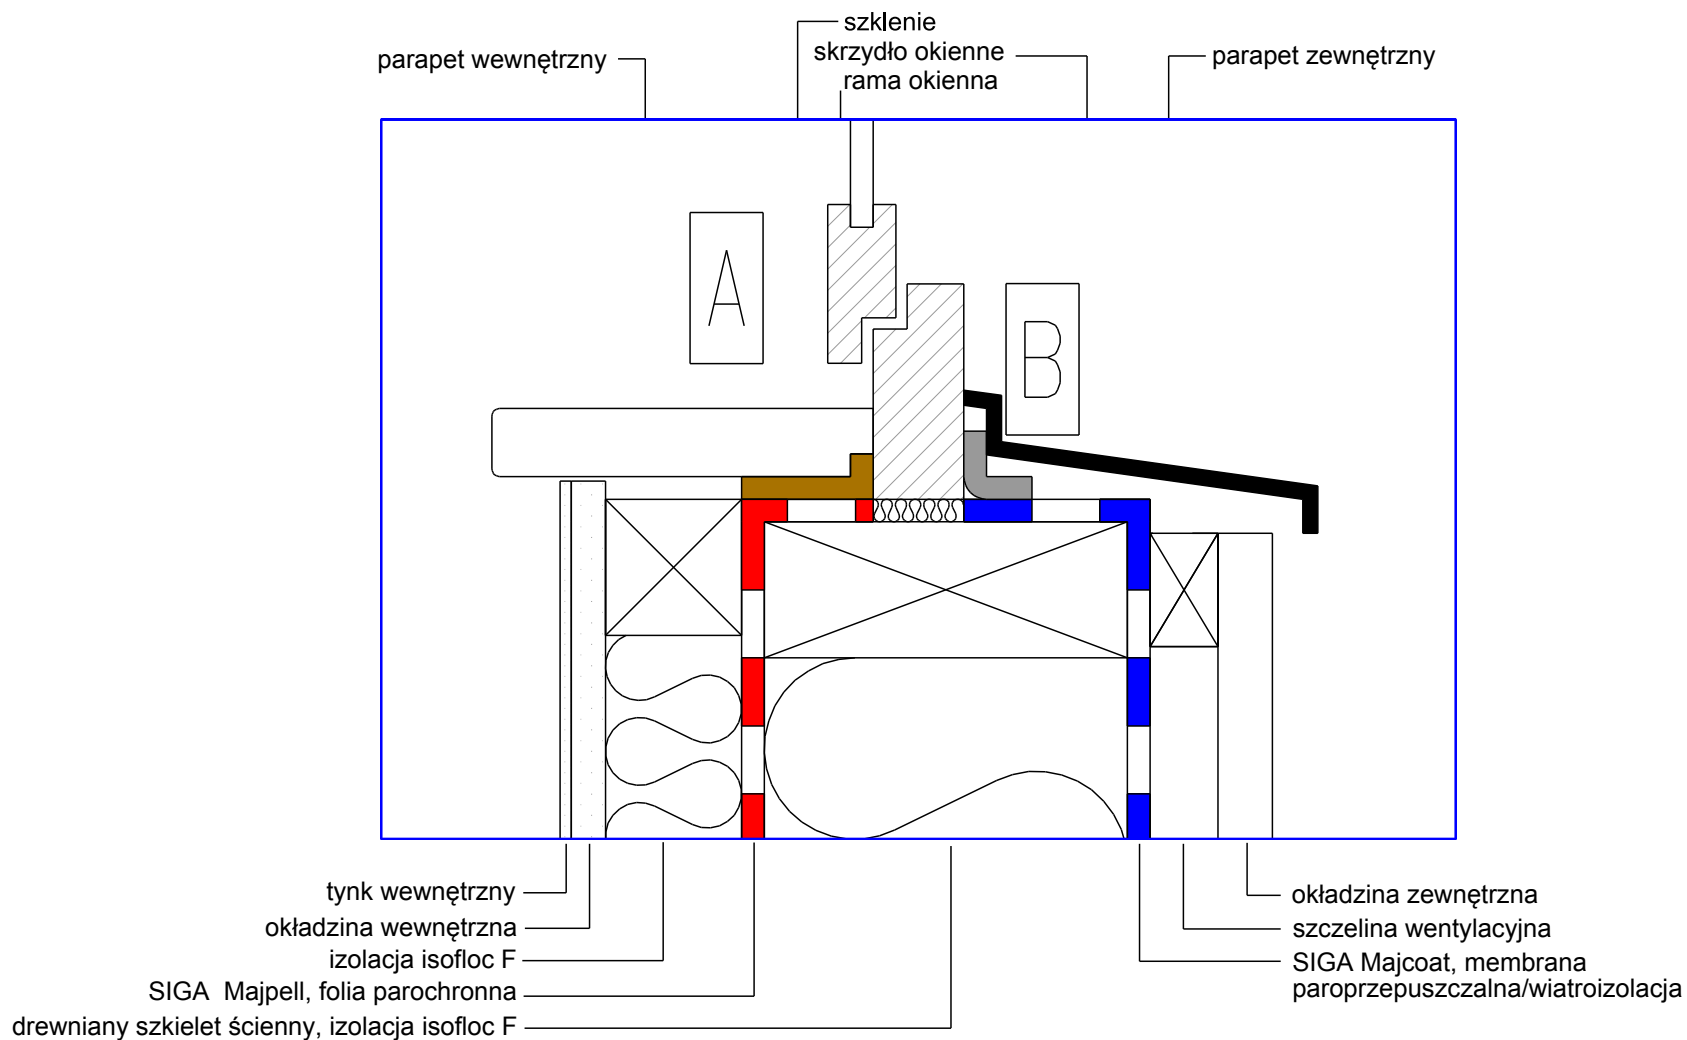

B uszczelnienie okna taśmą SIGA Corvum 12/48

A uszczelnienie okna taśmą SIGA Wigluv

